


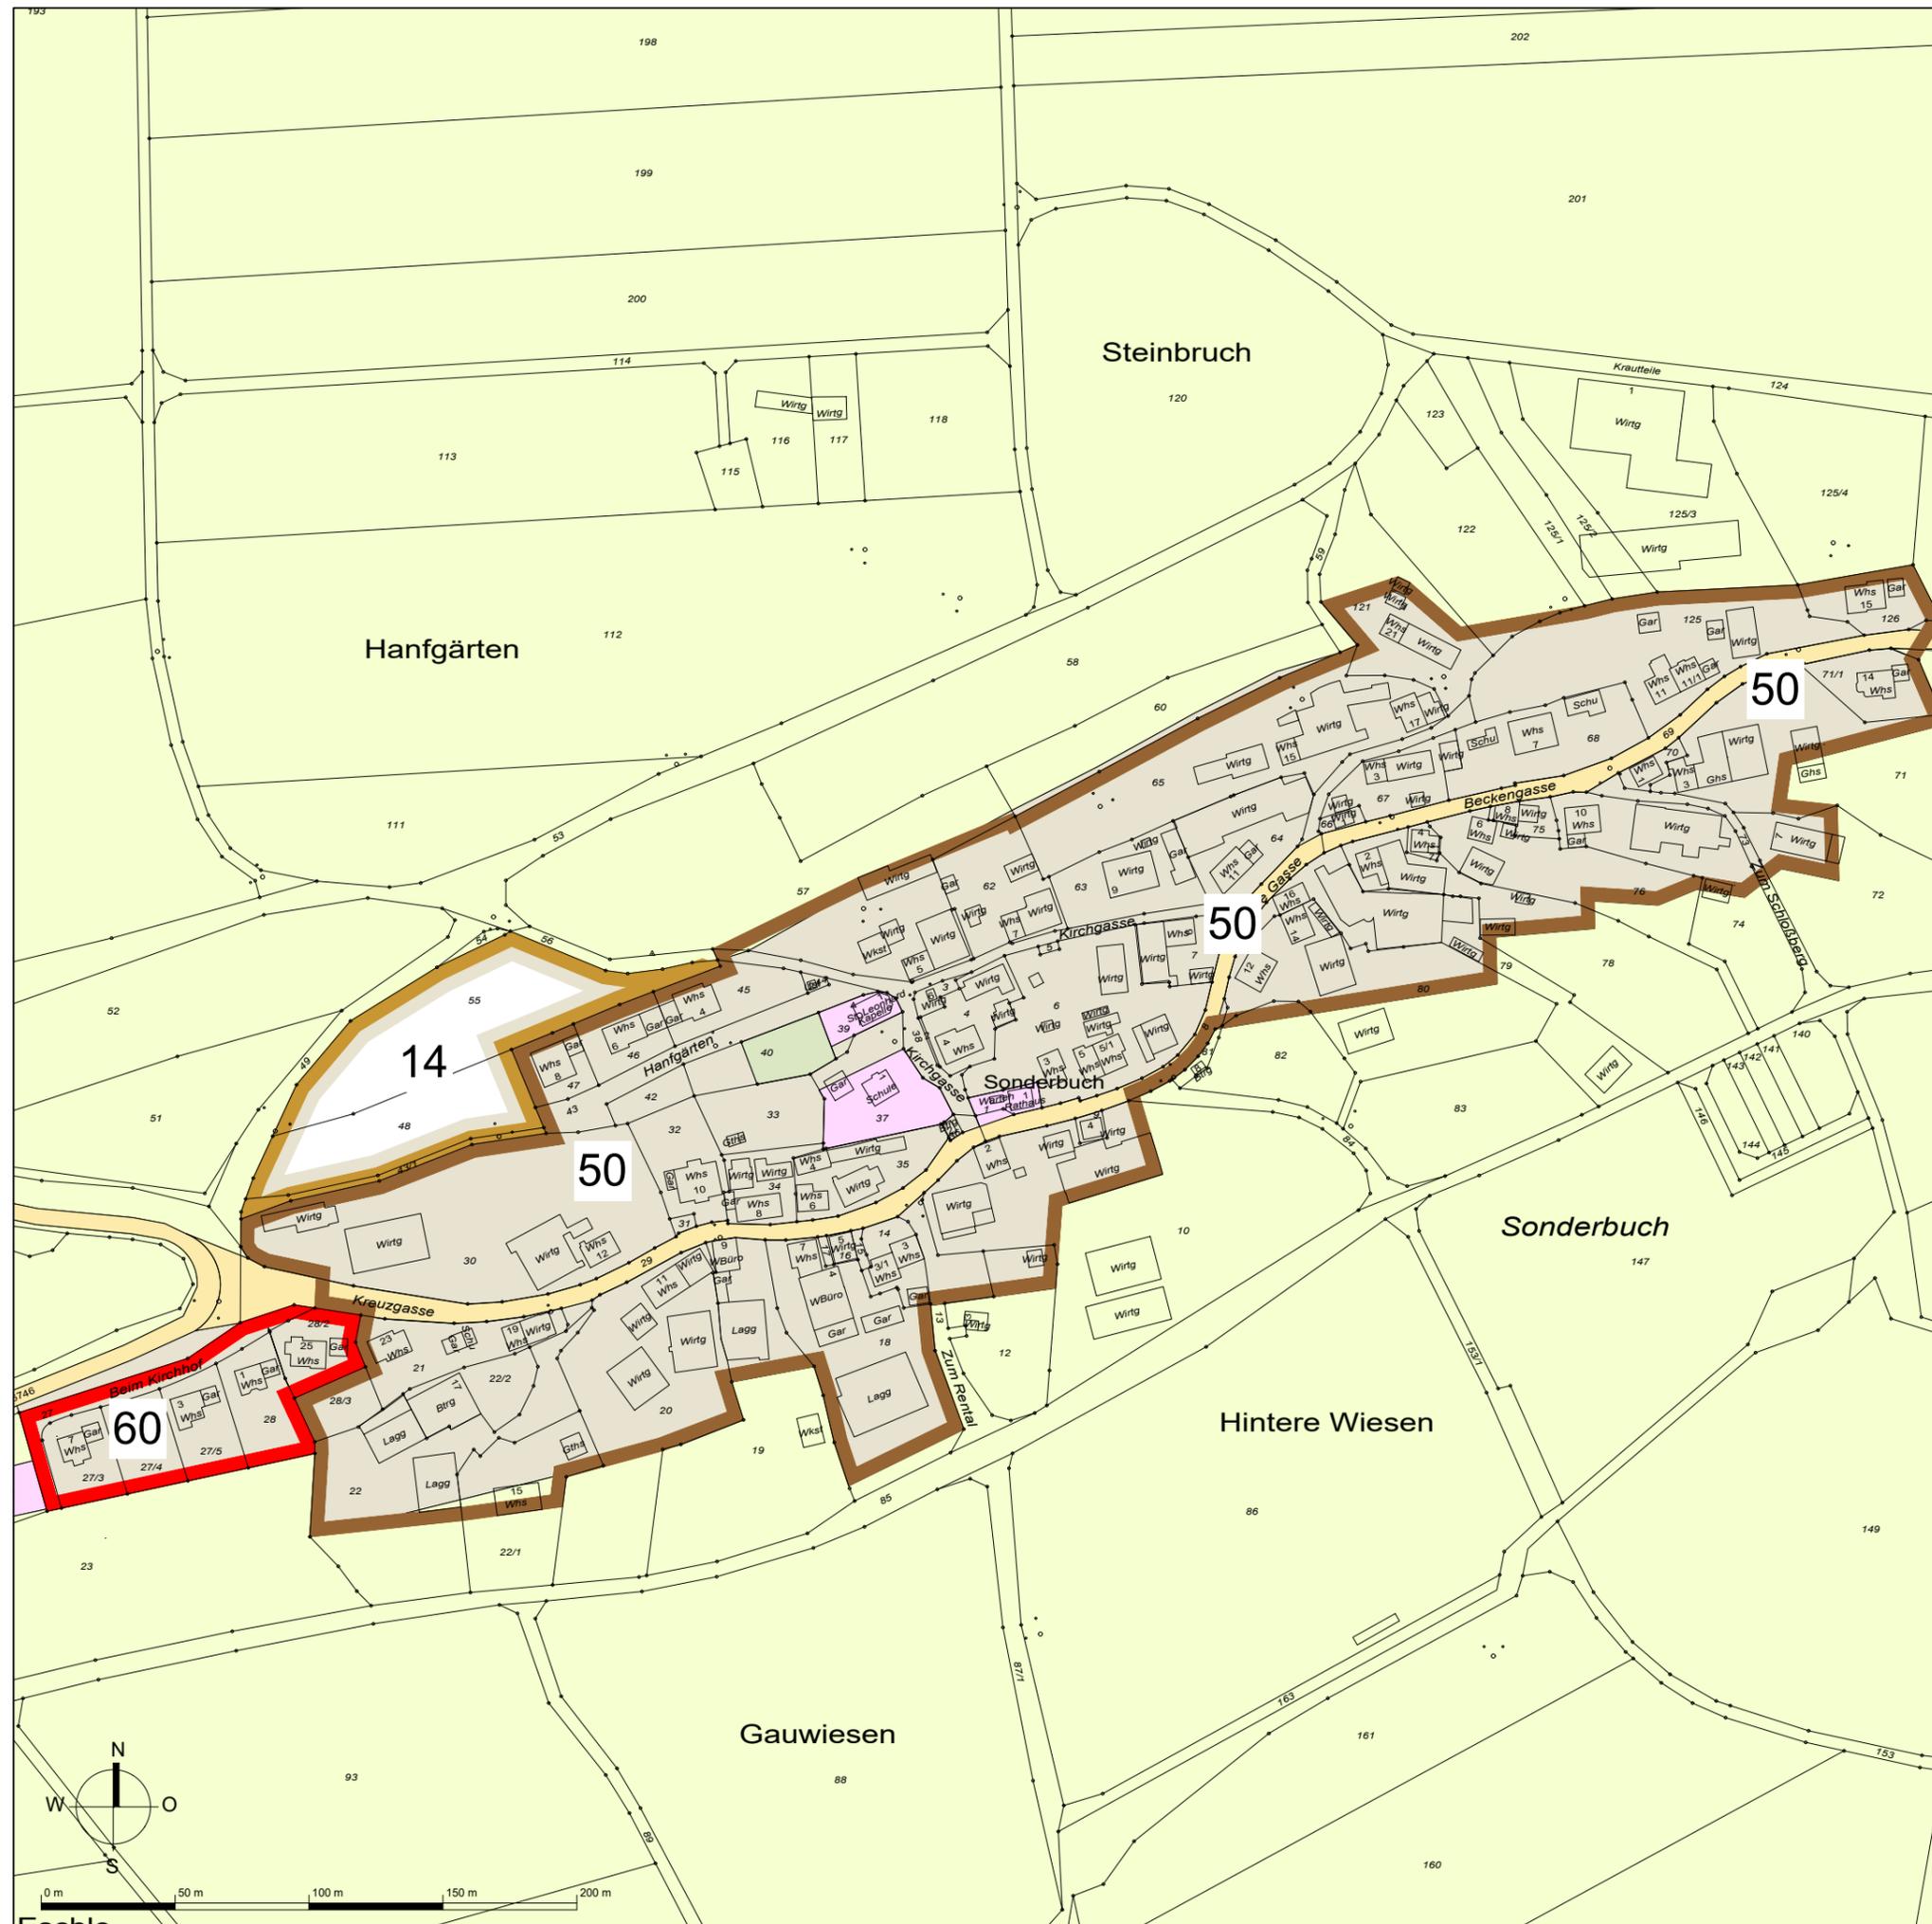

Legende

- 50** Bodenrichtwert in € pro m²
- Wohnbaufläche
- erschlossen
- Wohnbaufläche Rohbauland
- erschließungskostenpflichtig
- Wohnbaufläche Bauerwartungsland
- erschließungskostenpflichtig
- Mischbaufläche
- erschlossen
- Mischbaufläche Rohbauland
- erschließungskostenpflichtig
- Gewerbebaufläche
- erschlossen
- Gewerbebaufläche Bauerwartungsland
- erschließungskostenpflichtig



Index:	Freigabe - Änderung:	Datum:	Bearbeiter:
A	Aktualisierung Bodenrichtwerte	25.04.2019	BK

Gemeinde Zwiefalten	
------------------------	--

AUFTRAGGEBER:	PLANUNG: DIPL. ING. CLEMENS KÜNSTER ARCHITEKT + STADTPLANER BISMARCKSTRASSE 25 72764 REUTLINGEN TEL. 07121-949950	M 1 : 2.500
---------------	--	-------------

Bodenrichtwertkarte Ortsteil Sonderbuch Stand: 31.12.2018	16
---	----

KÜN/FM	0986	25.04.2019
--------	------	------------

KÜNSTER	Architektur und Stadtplanung	Dipl.-Ing. Clemens Künster Regierungsbaumeister Freier Architekt und Stadtplaner SRL	Bismarckstraße 25 72764 Reutlingen Tel 07121 9499-50 Fax 07121 9499-530 www.kuenster.de mail@kuenster.de
----------------	---------------------------------	--	---