




### Legende

- 50** Bodenrichtwert in € pro m<sup>2</sup>
- Wohnbaufläche - erschlossen
  - Wohnbaufläche Rohbauland - erschließungskostenpflichtig
  - Wohnbaufläche Bauerwartungsland - erschließungskostenpflichtig
  - Mischbaufläche - erschlossen
  - Mischbaufläche Rohbauland - erschließungskostenpflichtig
  - Gewerbebaufläche - erschlossen
  - Gewerbebaufläche Bauerwartungsland - erschließungskostenpflichtig

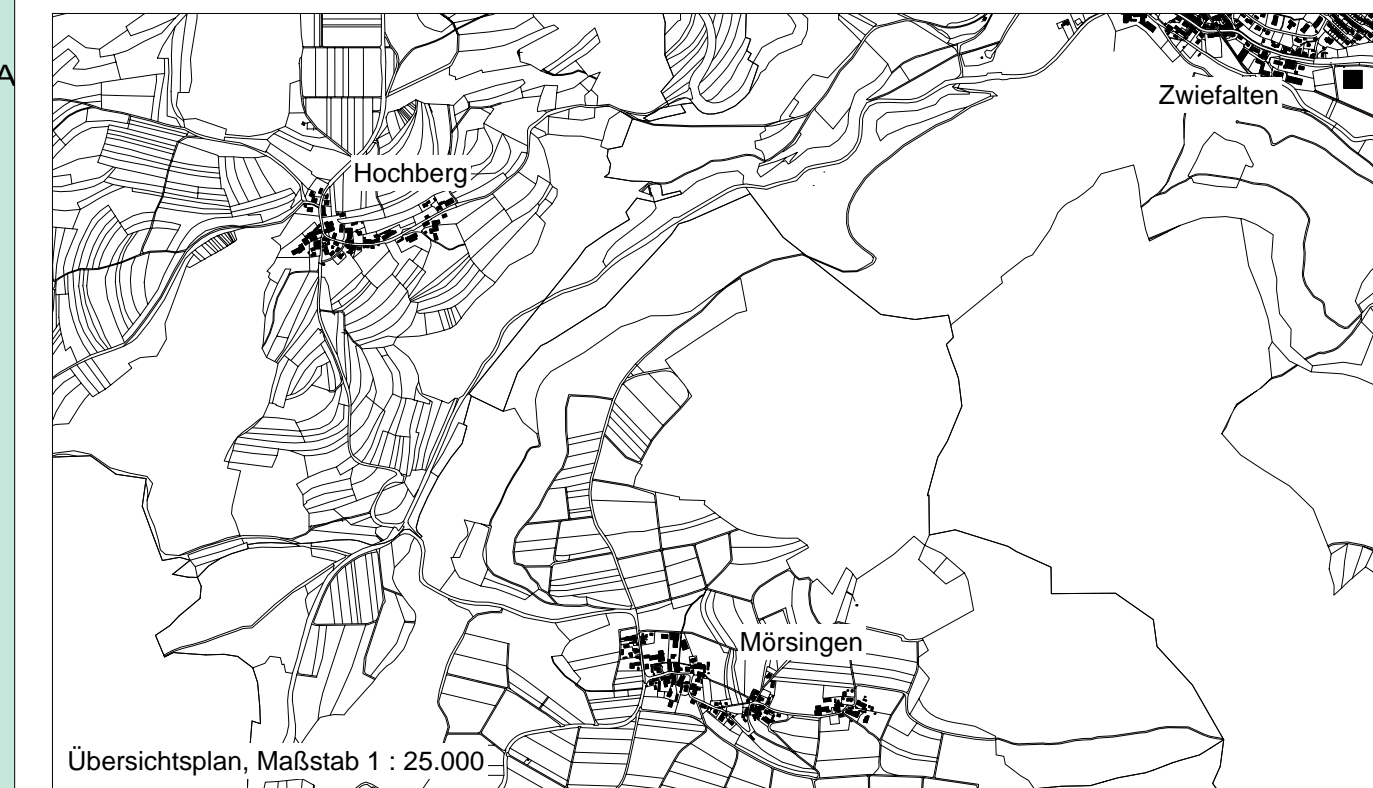

Übersichtsplan, Maßstab 1 : 25.000

Index:	Freigabe - Änderung:	Datum:	Bearbeiter:
A	Aktualisierung Bodenrichtwerte	25.04.2019	BK

### Gemeinde Zwiefalten

Bauherr:	Planung: Dipl.-Ing Clemens Künster Architekt + Stadtplaner Bismarckstraße 25 72764 Reutlingen	<b>M 1 : 2.500</b>
----------	---	--------------------

<b>Bodenrichtwertkarte Ortsteil Mörsingen Stand: 31.12.2018</b>	<b>20</b>
---	-----------

KÜN/FM	0986	25.04.2019
--------	------	------------

<b>KÜNSTER</b>	Architektur und Stadtplanung	Dipl.-Ing. Clemens Künster Regierungsbaumeister Freier Architekt und Stadtplaner SRL Ulm Reutlingen	Bismarckstraße 25 72764 Reutlingen Tel 07121 9499-50 Fax 07121 9499-530 www.kuenster.de mail@kuenster.de
----------------	------------------------------	--	---

